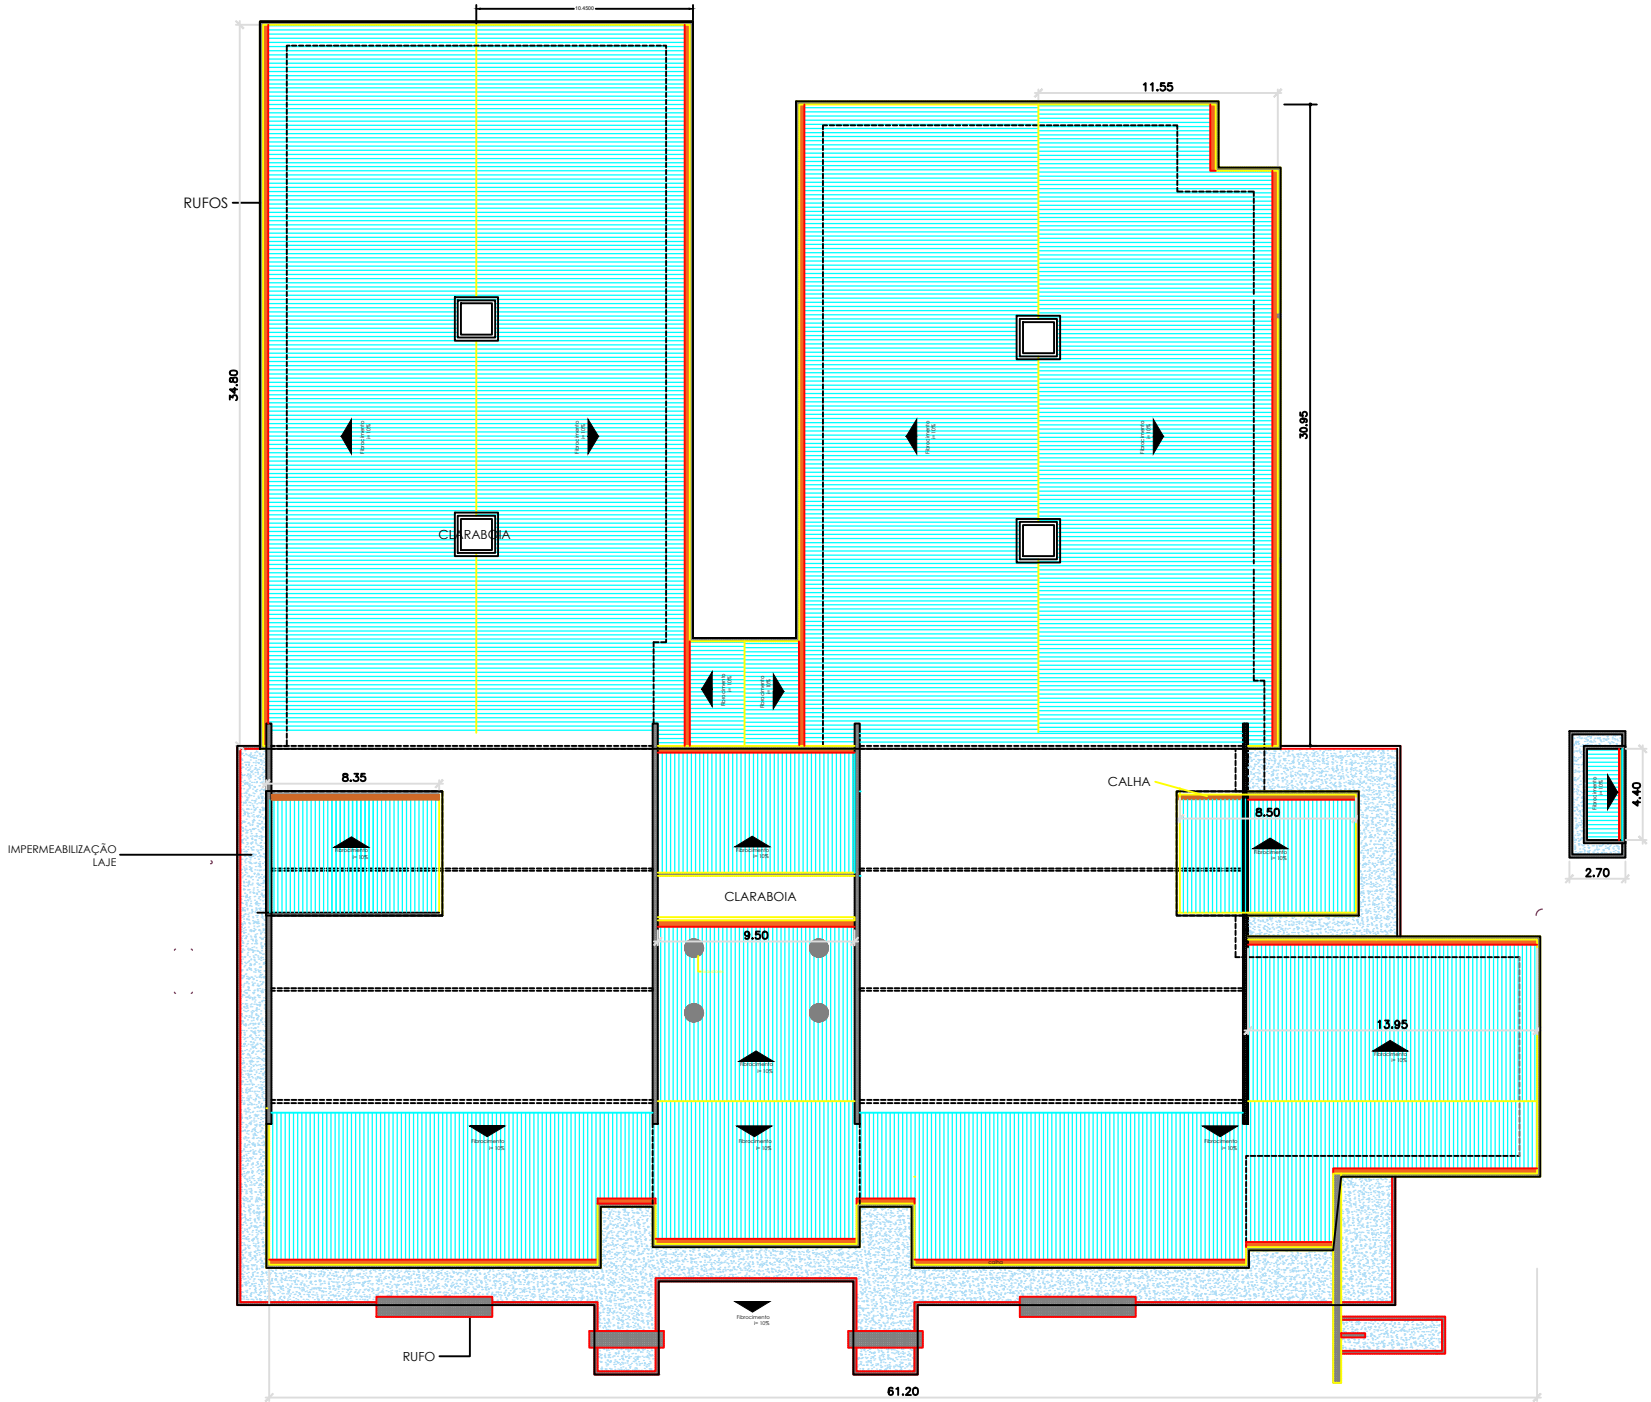

PREFEITURA MUNICIPAL DE ITIRAPINA
Avenida 01, nº 106 - Centro - CEP: 13.530-000
cnpj: 46.313.714/0001-50 Insc. Estadual: 384.070.017.115
Telefone: (19) 3575-9000
email: convenios1@itirapina.sp.gov.br

PROJETO: cobertura metálica

DADOS DO PROJETO

OBRA: EXECUÇÃO DE TELHADOS PARA A ESCOLA CEMEI	PRANCHA: 01/01
LOCAL: Av. Cinco, s/nº - Centro, Itirapina/SP.	DATA: JULHO/2026
ASSUNTO:	ESCALA: INDICADA
	VERSÃO: EXECUTIVO

Documento assinado digitalmente
gov.br
RAFAEL COURY MALULI
Data: 02/07/2026 09:32:09-0300
Verifique em https://validar.iti.gov.br

RAFAEL COURY MALULI
Engenheiro Civil - CREA/SP 5070839695