



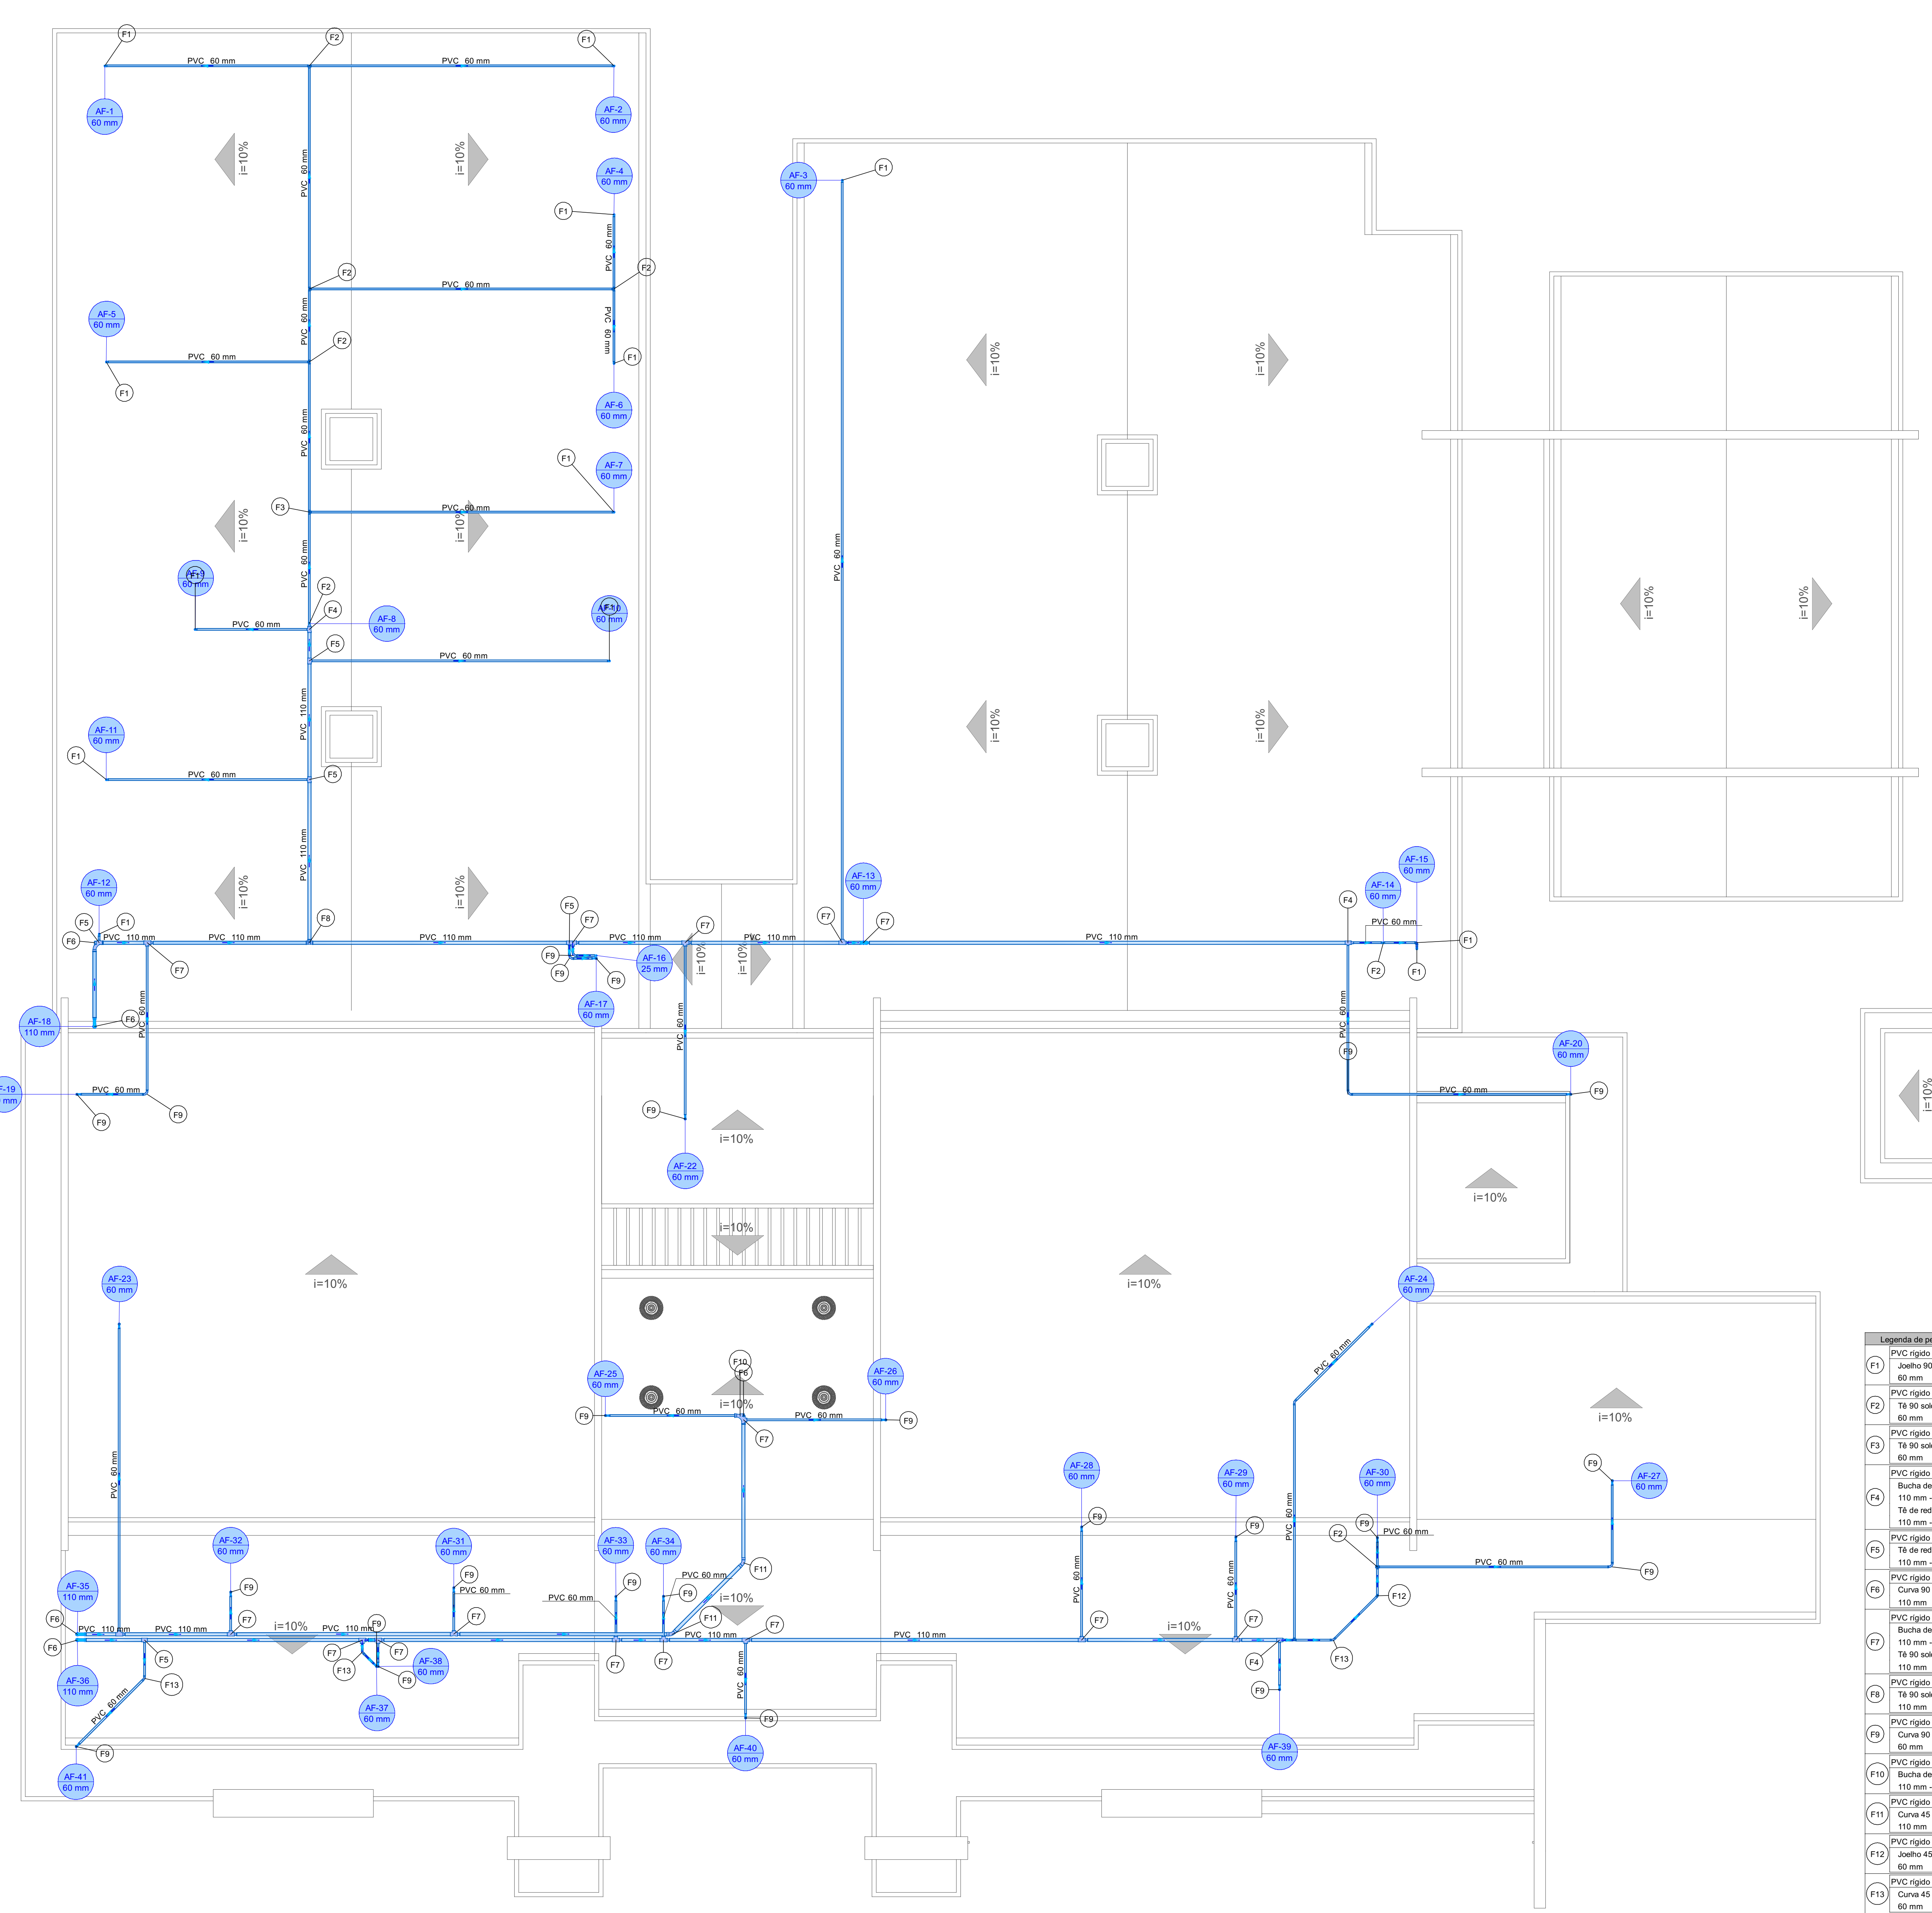

Legenda de peças - COBERTURA	
F1	PVC rígido soldável Joelho 90° soldável 60 mm 1pc
F2	PVC rígido soldável Tê 90 soldável 60 mm 1pc
F3	PVC rígido soldável Tê 90 soldável 60 mm 1pc
F4	PVC rígido soldável Buchta de redução sold. longa 110 mm - 60 mm Tê de redução 90 soldável 110 mm - 60 mm 1pc
F5	PVC rígido soldável Tê de redução 90 soldável 110 mm - 60 mm 1pc
F6	PVC rígido soldável Curva 90 soldável 110 mm 1pc
F7	PVC rígido soldável Buchta de redução sold. longa 110 mm - 60 mm Tê 90 soldável 110 mm 1pc
F8	PVC rígido soldável Tê 90 soldável 110 mm 1pc
F9	PVC rígido soldável Curva 90 soldável 60 mm 1pc
F10	PVC rígido soldável Buchta de redução sold. longa 110 mm - 60 mm Tê 90 soldável 110 mm 1pc
F11	PVC rígido soldável Curva 45 soldável 110 mm 1pc
F12	PVC rígido soldável Joelho 45 soldável 60 mm 1pc
F13	PVC rígido soldável Curva 45 soldável 60 mm 1pc

IMPLANTAÇÃO GERAL
Escala 1:100

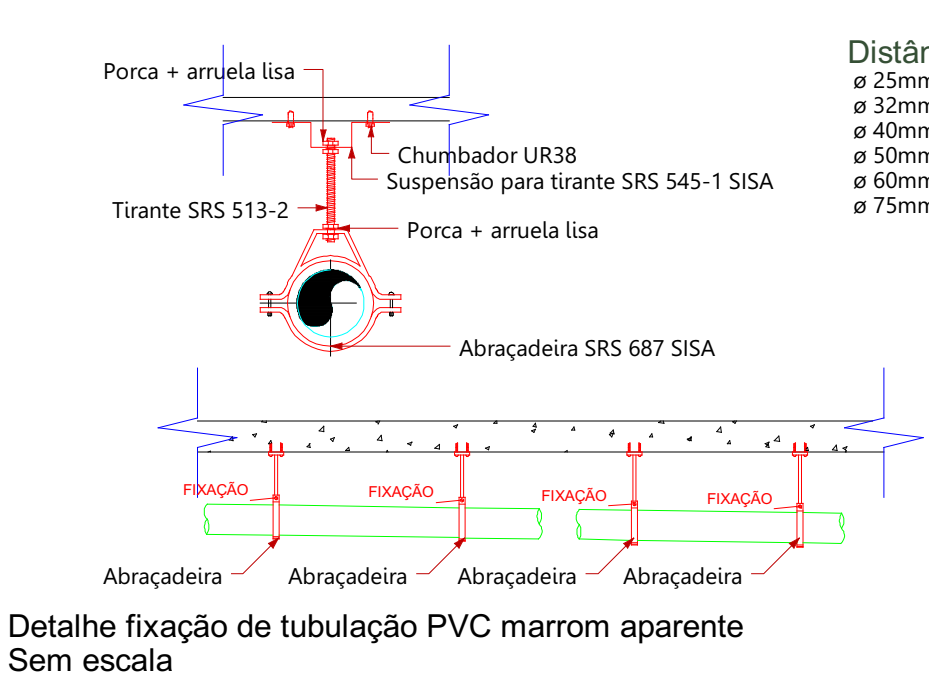

Distância máxima para fixação

LEGENDA DE CONDUTOS (ESGOTO/PLUVIAL)

Esgoto
Esgoto (portura)
Ventilação
Pluvial

LEGENDA DE CONDUTOS (FRIA/QUENTE)

Água fria
Água quente
Pluvial

TABELA DE FUROS		ALTURA DOS PONTOS DE ESGOTO			
TUBO	BROCA	APARELHO	H. MÍNIMO	H. MÁXIMO	REFERÊNCIA
Ø 32 mm	Ø 30 mm	Lavatório	50 cm	60 cm	Piso
Ø 50 mm	Ø 45 mm	Plta de cozinha/banheira	50 cm	70 cm	Piso
Ø 75 mm	Ø 62 mm	Tanque de lavar roupas	40 cm	60 cm	Piso
Ø 100 mm	Ø 82 mm	Máquina de lavar roupas	60 cm	80 cm	Piso
Ø 150 mm	Ø 125 mm	Máquina de lavar roupas	60 cm	85 cm	Piso
		Módulo	VERIFICAR	VERIFICAR	VERIFICAR
		Plta cozinha industrial	VERIFICAR	VERIFICAR	VERIFICAR

NOTAS

1. Este projeto é propriedade do projetista registrado no selo conforme lei n°. 5194/66, não deve ser utilizado para qualquer outra finalidade que não se relacione com a execução da presente edificação, sendo terminantemente vedada sua cópiação e a disposição de terceiros.

2. O projetista não se responsabiliza por eventuais alterações deste projeto durante sua execução.

3. Este projeto foi elaborado seguindo o projeto executivo e as informações fornecidas pelo arquiteto e pelo proprietário.

4. Os diâmetros apresentados são os externos dos fabricantes e estão indicados em milímetros, exceto esgoto, pluvial e ventilação que são diâmetros nominais.

5. Proibido utilizar fogo nas tubulações.

6. Consultar projetista de estruturas para eventuais interferências.

7. Confirmar todas as medidas e níveis antes da execução dos serviços.

DELTA TEC
Engenharia Hidráulica

16 98764-1054
contato@delatatecengenharia.com.br

PROJETO HIDROSSANITÁRIO

CLIENTE: PREFEITURA MUNICIPAL DE ITIRAPINA

EXPERIÊNCIA: ESCOLA ITIRAPINA-SP

TÍTULO: HIDRÁULICO - COBERTURA IMPLANTAÇÃO

FASE: (PE)PROJETO EXECUTIVO	ESCALA: INDICADA	DATA: 29/04/2023	REVISÃO: 00	FOLHA: 11 / 11
-----------------------------	------------------	------------------	-------------	----------------